




PIANTA PIANO TERRA

Hmax = m 4.90

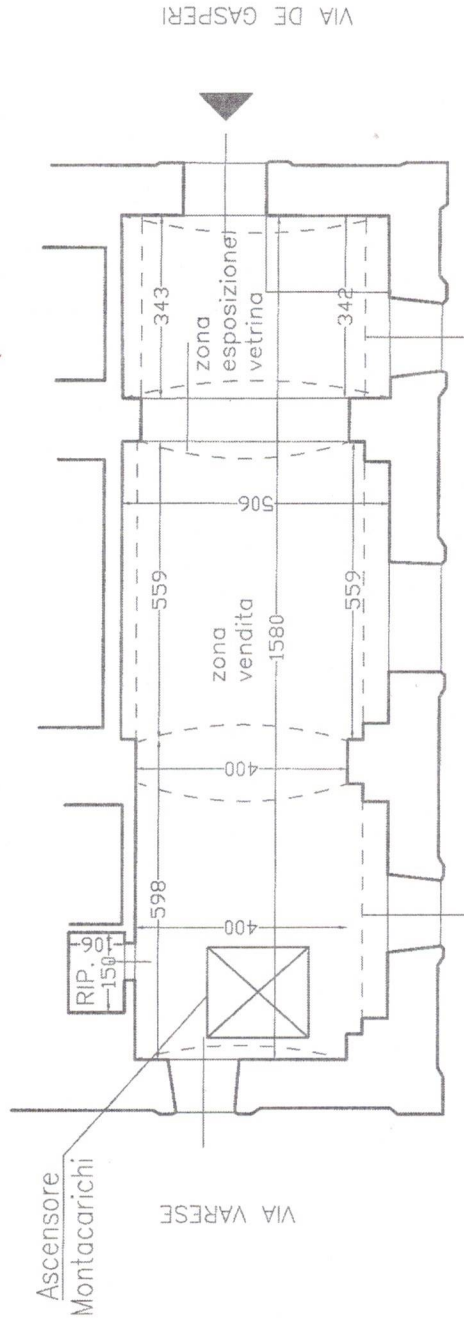

VIA GOITO

VIA DE GASPERI

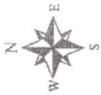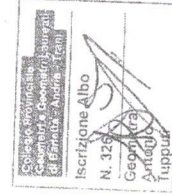

Perito Estimatore: Geom. Antonio Tupputi via Proscina 59 76121 Barletta		Committente: Tribunale di Trani Esecuzioni Immobiliari 76125 Trani		Oggetto: Esecuzione Immobiliare n° 192/16 del R.G.Es.: Banca Monte dei Paschi di Siena SpA c/ Di Bitetto Nicola.		Descrizione della tavola: Planimetria stato dei luoghi unità immobiliare in Bisceglie (BT) via A. De Gasperi n° 76, piano terra: fgl. 10 p.lta 67 sub. 24.		Tavola: 01 di 02 Data: 12-12-2017			
Scala: 1:100		REVISIONE		DATA		DESCRIZIONE dell'EMISSIONE		REDAT. CONTR.		APPR.	
00	00	00	00	00	00	20-11-17	per commenti	tpptn	tpptn	tpptn	tpptn
00	01	01	01	01	01	12-12-17	per emissione	tpptn	tpptn	tpptn	tpptn