

Identificativi Catastali:

Sezione:

Foglio: 5

Particella: 2808

Subalterno: 32

Compilata da:  
Gusmai Davide

Iscritto all'albo:  
Geometri

Prov. Barletta Andria Tra N. 532

*AO "A"*  
REP 38228  
RACC 18480

*Gusmai*  
PIANO PRIMO


SCALA BLOCCO 2 - INT.1

H. m.2,70

via Bovio

altra u.i.u.

altra u.i.u.

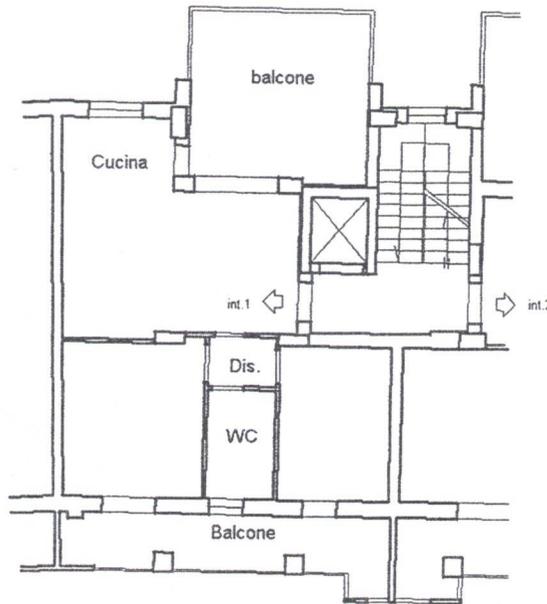

p.lla 2803

*AO Gusmai*

*Gusmai*

*Antonio Tomalle*



Catasto dei Fabbricati - Situazione al 08/06/2020 - Comune di BISCEGLIE (A883) - < Foglio: 5 - Particella: 2808 - Subalterno: 32 >

Dichiarazione protocollo n. BA0250522 del 24/10/2018

Planimetria di u.i.u. in Comune di Bisceglie

Via Giovanni Bovio

civ. 381-C

Identificativi Catastali:

Sezione:

Foglio: 5

Particella: 2808

Subalterno: 14

Compilata da:  
Gusmai Davide


Iscritto all'albo:  
Geometri

Prov. Barletta Andria Tra. N. 532

*AAUC*  
REP 38228  
R/C 18450

cheda n. 1


Scala 1:200

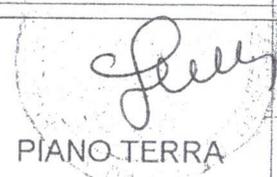

PIANO TERRA

POSTO AUTO SCOPERTO

N.5

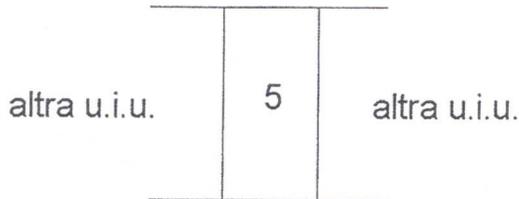

corsia di scorrimento

*Ferraro Vito*

*Antonio Sorisalle*

*Alto Bruno Vito*

N



Catasto dei Fabbricati - Situazione al 08/06/2020 - Comune di BISCEGLIE (A883) - < Foglio: 5 - Particella: 2808 - Subalterno: 14 >