Agenzia del Territorio
CATASTO FABBRICATI
Ufficio Provinciale di
Bari

Dichiarazione protocollo n. BA0391873 del 28/07/2010

Planimetria di u.i.u. in Comune di Bisceglie

Vicolo Stampacchia civ. 8

Identificativi Catastali:
Sezione:
Foglio: 9
Particella: 970
Subalterno: 14

Compilata da:
Miranda Savino

Iscritto all'albo:
Geometri

Prov. Barletta Andria Tra N. 323

Scheda n. 1 Scala 1:200

PRIMO PIANO
h=2.70

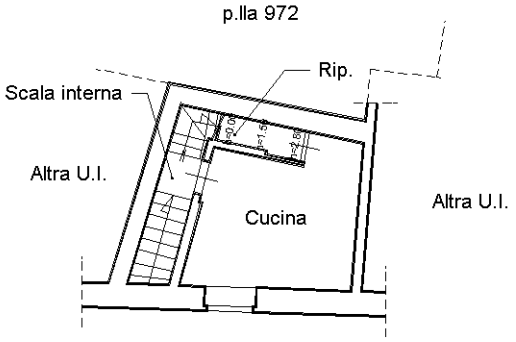

vicolo Stampacchia

SECONDO PIANO
h=3.25

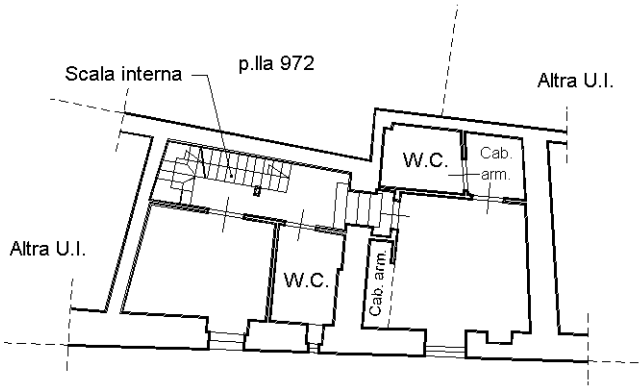

vicolo Stampacchia

Ultima planimetria in atti

Catasto dei Fabbricati - Situazione al 27/12/2021 - Comune di BISCEGLIE (A883) - < Foglio: 9 - Particella: 970 - Subalterno: 14 >
VICOLO STAMPACCHIA n. 8 piano: 1-2;

Agenzia del Territorio
CATASTO FABBRICATI
Ufficio Provinciale di
Bari

Dichiarazione protocollo n. BA0391873 del 28/07/2010

Planimetria di u.i.u. in Comune di Bisceglie

Vicolo Stampacchia civ. 8

Identificativi Catastali:
Sezione:
Foglio: 9
Particella: 970
Subalterno: 14

Compilata da:
Miranda Savino

Iscritto all'albo:
Geometri

Prov. Barletta Andria Tra N. 323

Scheda n. 2 Scala 1:200

SOPPALCO
(tra secondo piano e terzo piano)
h=2.55

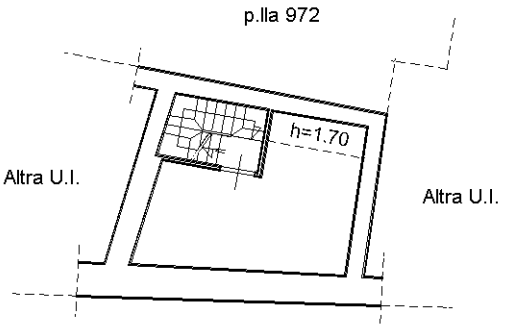

Ultima planimetria in atti

Catasto dei Fabbricati - Situazione al 27/12/2021 - Comune di BISCEGLIE (A883) - < Foglio: 9 - Particella: 970 - Subalterno: 14 >
VICOLO STAMPACCHIA n. 8 piano: 1-2;